CARLOS TRIGO GARCIA . ESTUDIO DE ARQUITECTURA . AVENIDA DE EUROPA 4 OFICINA B-8 . 45003 TOLEDO . TELEFONO Y FAX : 925 251 240
CALLE MAYOR, 6 Bajo SANTA CRUZ DE LA ZARZA (TOLEDO) . TELEFONO Y FAX : 925 - 143 120 E . mail : ctrigo@arquinex.es

VIVIENDA Nº 1


1.- PORCHE ENTRADA	5.31 m2
2.- HALL	4.37 m2
3.- ESCALERA (50%)	2.50 m2
4.- SALON - COMEDOR	24.81 m2
5.- DISTRIBUIDOR	2.62 m2
6.- ASEO	2.27 m2
7.- COCINA	15.75 m2
8.- DESPENSA	1.72 m2
9.- LAVADERO	2.49 m2
10.- PORCHE TRASERO	4.14 m2
SUPERFICIE UTIL	65.99 m2
SUPERFICIE CONSTRUIDA	79.46 m2

VIVIENDA Nº 2

1.- PORCHE ENTRADA	5.56 m2
2.- HALL	4.37 m2
3.- ESCALERA (50%)	2.50 m2
4.- SALON - COMEDOR	28.92 m2
5.- DISTRIBUIDOR	2.48 m2
6.- ASEO	2.27 m2
7.- COCINA	15.63 m2
8.- DESPENSA	1.57 m2
9.- LAVADERO	2.49 m2
10.- PORCHE TRASERO	3.94 m2
SUPERFICIE UTIL	67.73 m2
SUPERFICIE CONSTRUIDA	77.27 m2

VIVIENDA Nº 3

1.- PORCHE ENTRADA	5.33 m2
2.- HALL	4.38 m2
3.- ESCALERA (50%)	3.02 m2
4.- SALON - COMEDOR	24.25 m2
5.- DISTRIBUIDOR	2.48 m2
6.- ASEO	2.47 m2
7.- COCINA	16.14 m2
8.- DESPENSA	1.54 m2
9.- LAVADERO	2.50 m2
10.- PORCHE TRASERO	4.40 m2
SUPERFICIE UTIL	66.51 m2
SUPERFICIE CONSTRUIDA	79.51 m2

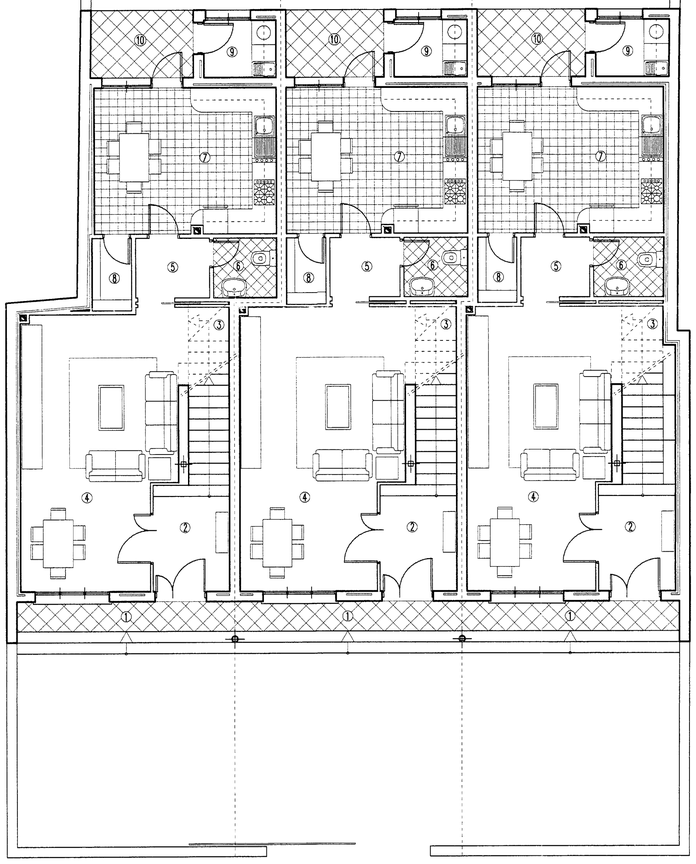

PLANTA BAJA

VIVIENDA Nº 1


1.- ESCALERA (50%)	2.18 m2
2.- DISTRIBUIDOR	8.11 m2
3.- DORMIT.PPAL	14.08 m2
4.- VESTIDOR	3.46 m2
5.- ASEO	4.09 m2
6.- BAÑO	5.64 m2
7.- DORMIT. 2	10.22 m2
8.- DORMIT. 3	10.31 m2
SUPERFICIE UTIL	58.09 m2
SUPERFICIE CONSTRUIDA	71.67 m2

VIVIENDA Nº 2

1.- ESCALERA (50%)	2.18 m2
2.- DISTRIBUIDOR	9.01 m2
3.- DORMIT.PPAL	13.96 m2
4.- VESTIDOR	3.34 m2
5.- ASEO	3.98 m2
6.- BAÑO	5.80 m2
7.- DORMIT. 2	10.74 m2
8.- DORMIT. 3	10.71 m2
SUPERFICIE UTIL	59.72 m2
SUPERFICIE CONSTRUIDA	69.88 m2

VIVIENDA Nº 3

1.- ESCALERA (50%)	2.48 m2
2.- DISTRIBUIDOR	7.90 m2
3.- DORMIT.PPAL	14.43 m2
4.- VESTIDOR	3.88 m2
5.- ASEO	3.72 m2
6.- BAÑO	5.59 m2
7.- DORMIT. 2	10.31 m2
8.- DORMIT. 3	10.31 m2
SUPERFICIE UTIL	58.62 m2
SUPERFICIE CONSTRUIDA	71.65 m2

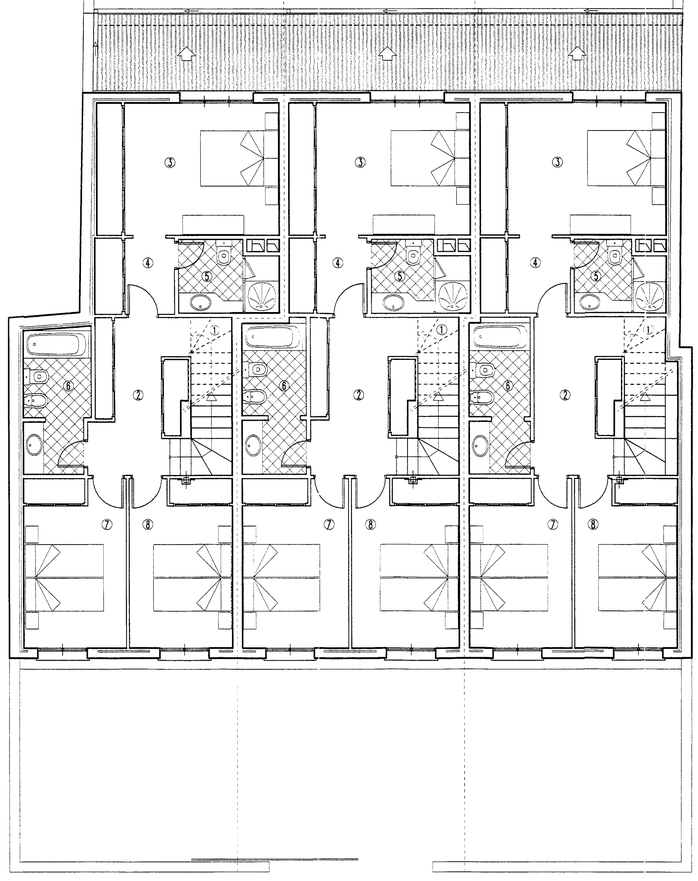

PLANTA PRIMERA

VIVIENDA Nº 1


1.- ESCALERA (50%)	1.95 m2
2.- DISPONIBLE	22.01 m2
SUPERFICIE UTIL	23.96 m2
SUPERFICIE CONSTRUIDA	29.41 m2

VIVIENDA Nº 2

1.- ESCALERA (50%)	1.95 m2
2.- DISPONIBLE	24.01 m2
SUPERFICIE UTIL	25.96 m2
SUPERFICIE CONSTRUIDA	29.77 m2

VIVIENDA Nº 3

1.- ESCALERA (50%)	2.34 m2
2.- DISPONIBLE	22.37 m2
SUPERFICIE UTIL	24.71 m2
SUPERFICIE CONSTRUIDA	29.72 m2

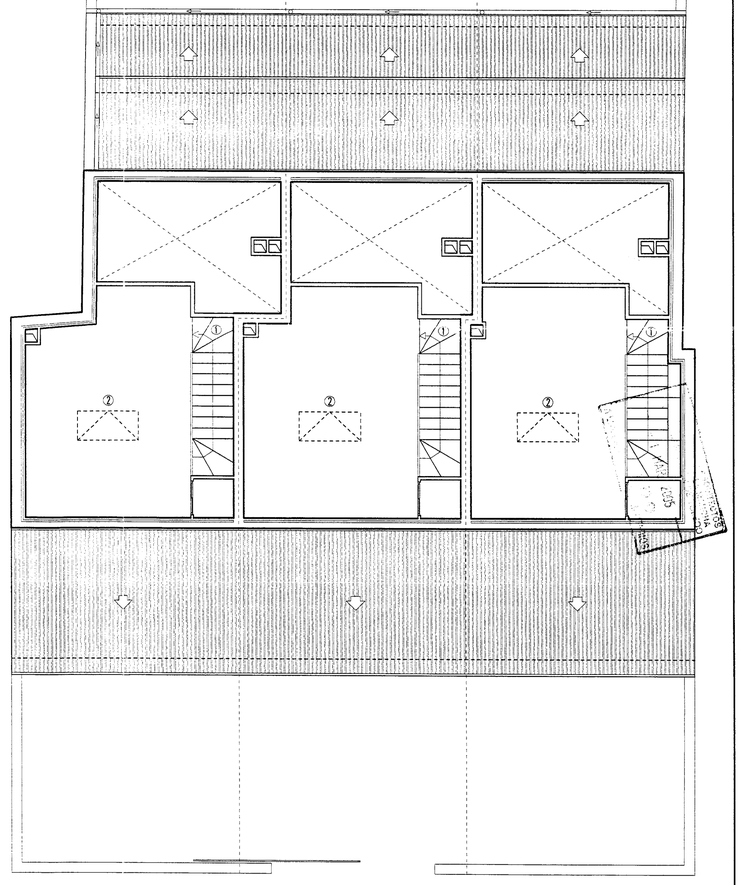

PLANTA BAJO CUBIERTA

PROYECTO BASICO Y DE EJECUCION DE TRES VIVIENDAS UNIFAMILIARES

PROPIEDAD
JESUS BRIONES PAYO

ARQUITECTO
CARLOS TRIGO GARCIA

CALLE CALVO SOTELO, Nº 6 L A Y O S (TOLEDO)

FECHA
FEBRERO 2005

DISTRIBUCION GENERAL Y SUPERFICIES

ESCALA
1/75

DISTRIBUCION Y SUPERFICIES

PROYECTO 04029

REFERENCIA 05002-02

PLANO NUMERO 02