


CARLOS TRIGO GARCIA . ESTUDIO DE ARQUITECTURA . AVENIDA DE EUROPA 4 OFICINA 8-8 . 45003 TOLEDO . TELEFONO Y FAX : 925 251 240 CALLE MAYOR, 6 Bajo SANTA CRUZ DE LA ZARZA (TOLEDO) . TELEFONO Y FAX : 925 - 143 120 E . mail : ctrigo@arquinex.es

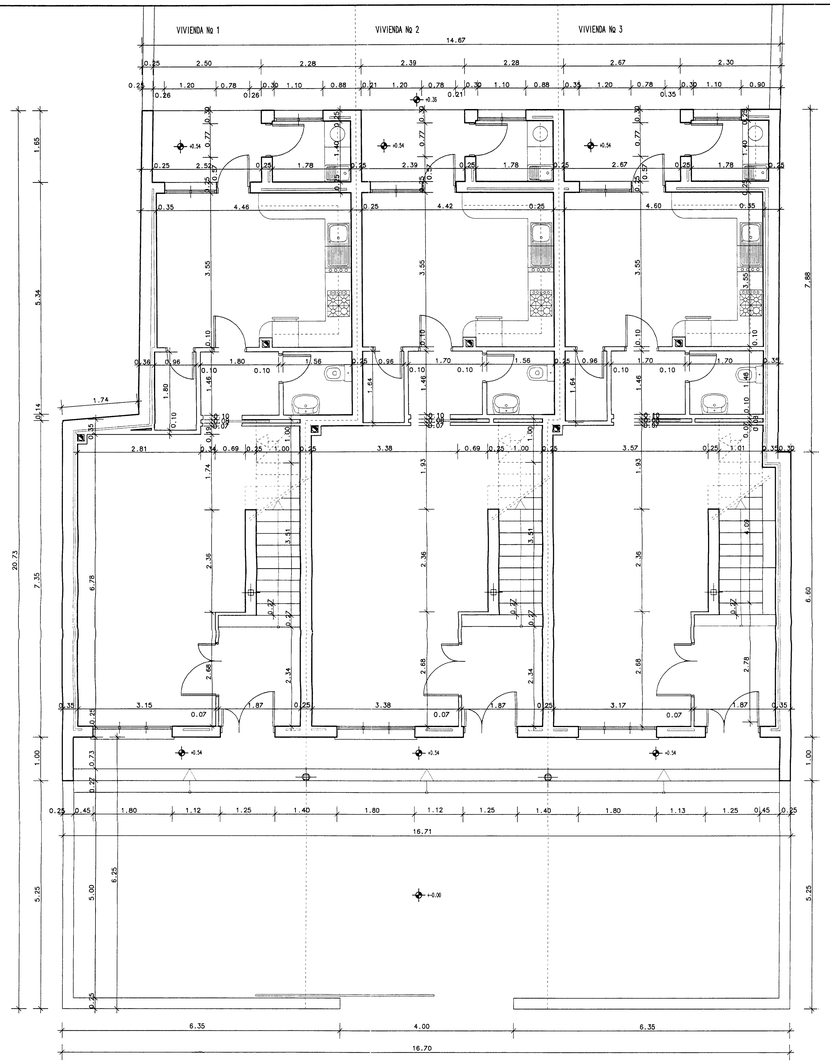

PLANTA BAJA

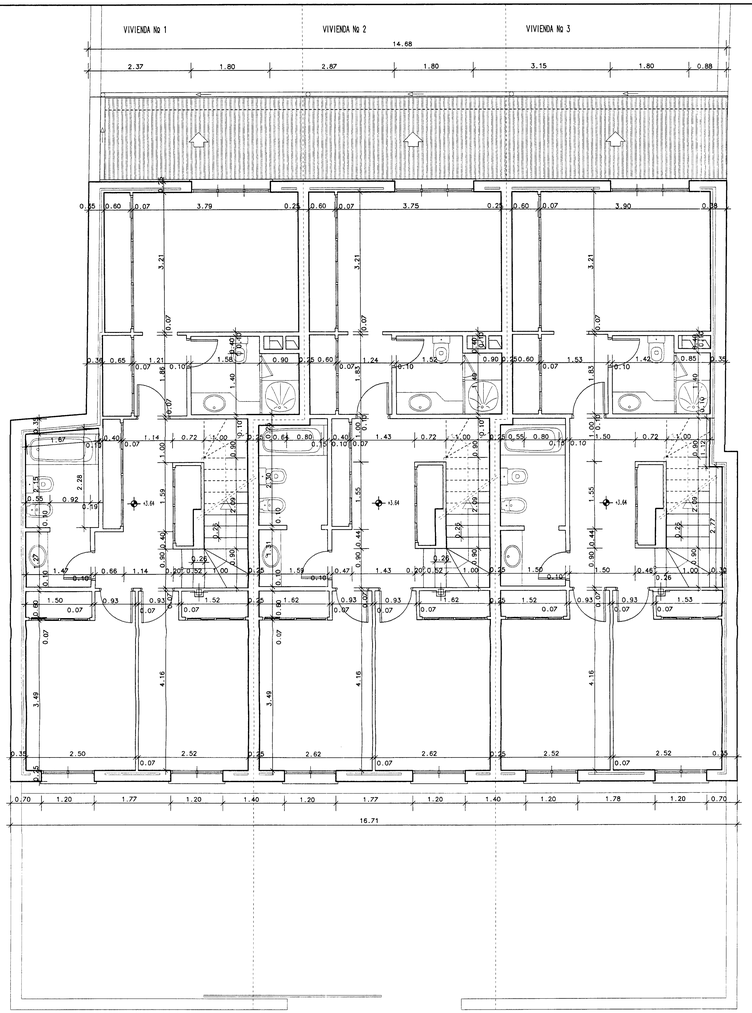

PLANTA PRIMERA

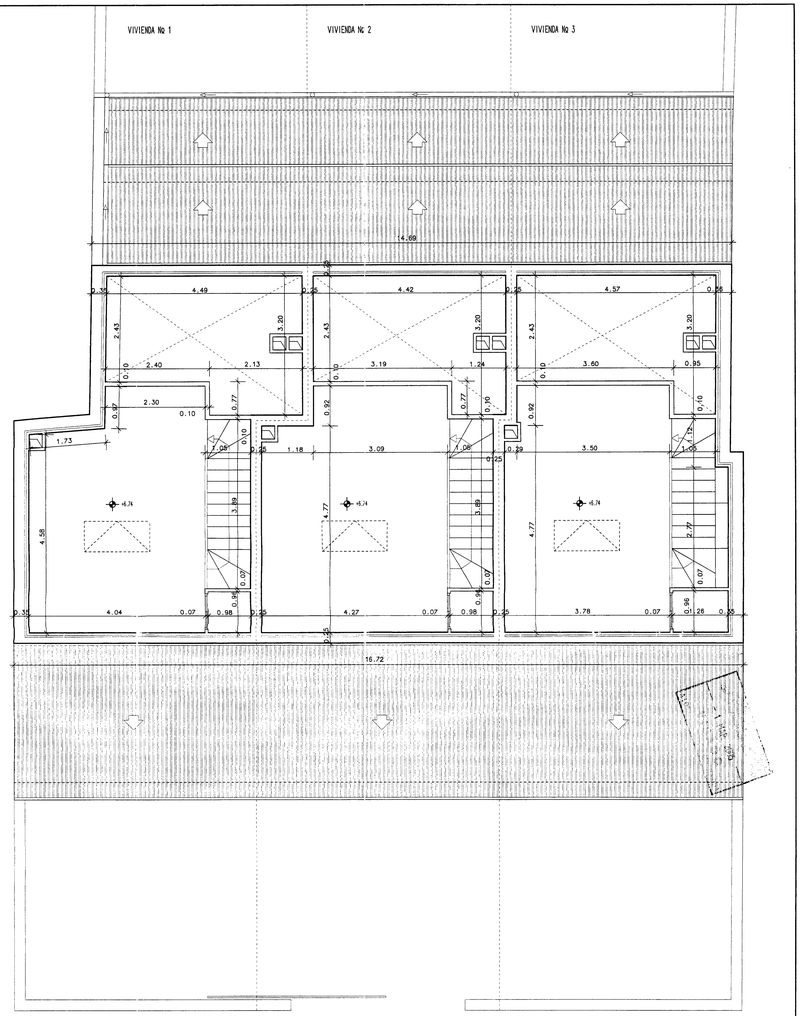

PLANTA BAJO CUBIERTA

PROYECTO BASICO Y DE EJECUCION DE TRES VIVIENDAS UNIFAMILIARES

PROPIEDAD
JESUS BRIONES PAYO

ARQUITECTO
CARLOS TRIGO GARCIA

CALLE CALVO SOTELO, Nº 6

L A Y O S (TOLEDO)

COTAS

FECHA
FEBRERO 2005

COTAS

ESCALA
1/50

PROYECTO 04029

REFERENCIA 05002-03

PLANO NUMERO
03